



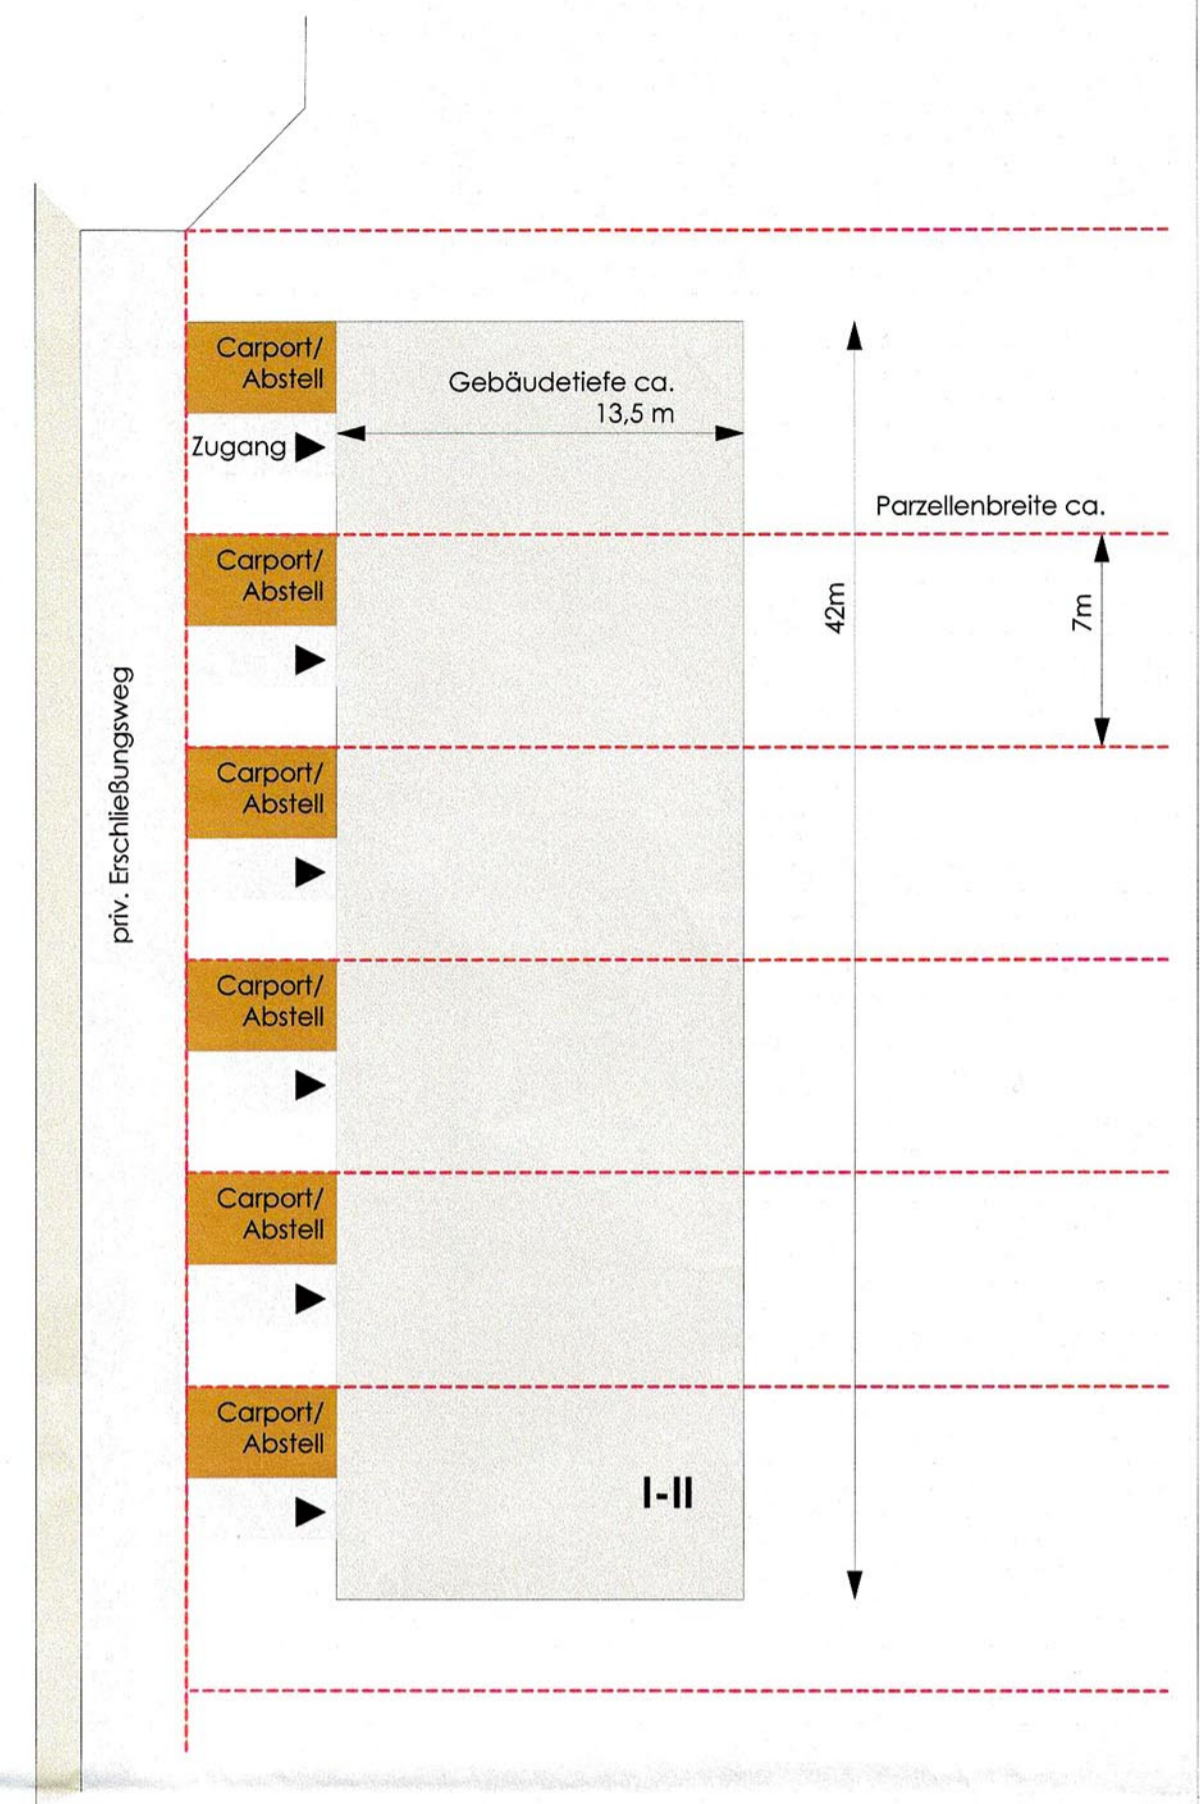

# SYSTEMDARSTELLUNG

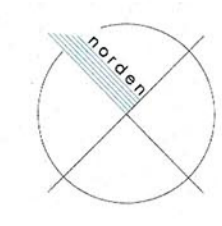

## GKL 2

Index:																	
Original 10.04.2019																	
Datum:	Änderungsgegenstand:	Veranlasser:	Bauherr	Bauleitung	Architekt	Tragwerksplanung	TA - HSE/ELT	Ing.-Bau/Werk-origi	Rohbau	Ausbau	BauOA						

Dieser Plan unterliegt dem Urheberrecht! Verwendung, Vervielfältigung und Weitergabe an Dritte nur mit Zustimmung des Planverfassers.

$\pm 0,00 \text{ m} = \text{OK FFB EG} = \text{XX.XX}$

## VORPLANUNG

ANTRAG AUF BAUVORBSCHIED

Bauherr:	SWG - Schweriner Wohnungsbaugenossenschaft eG Arsenalstr. 12 - 19053 Schwerin Fon 0385 74500 Fax - 0385 7450139 direkt@swg-schwerin.de	Planfreigabe: Unterschrift Projektleiter	Leistungsphase Arbeitsstufe
Architekt:	stutz & winter architekten + stadtplaner   Stutz & Winter Mecklenburgerstraße 1 19053 Schwerin Fon +49 (0) 385 74610 - 665 Fax +49 (0) 385 74610 - 666 mail.office@assw.de http://www.assw.de	Ort: Schwerin Datum: 10.04.2019 Planfreigabe: Unterschrift Projektverf.	LP 2

Standort:  
19061 Schwerin - Bürgelstraße/Ziolkowskistraße  
Gemarkung Mueß, Flur 3  
Flurstück 252/3

Projekt:  
**ERRICHTUNG VON 2 REIHENHAUSZEILEN**

Planinhalt:	Bauteile:	Proj.-leiter:	Herr Dipl.-Ing. Architekt FH Henryk Stutz	Maßstab:	1:500/1:250
Bearbeiter:	Herr Dipl.-Ing. Architekt FH Henryk Stutz	Zeichner:	Herr Henryk Stutz, Frau Miriam Haase	Plan-Nr.:	A.G. 1.0
Datenablage:		Bl.Gr.:		Index:	